
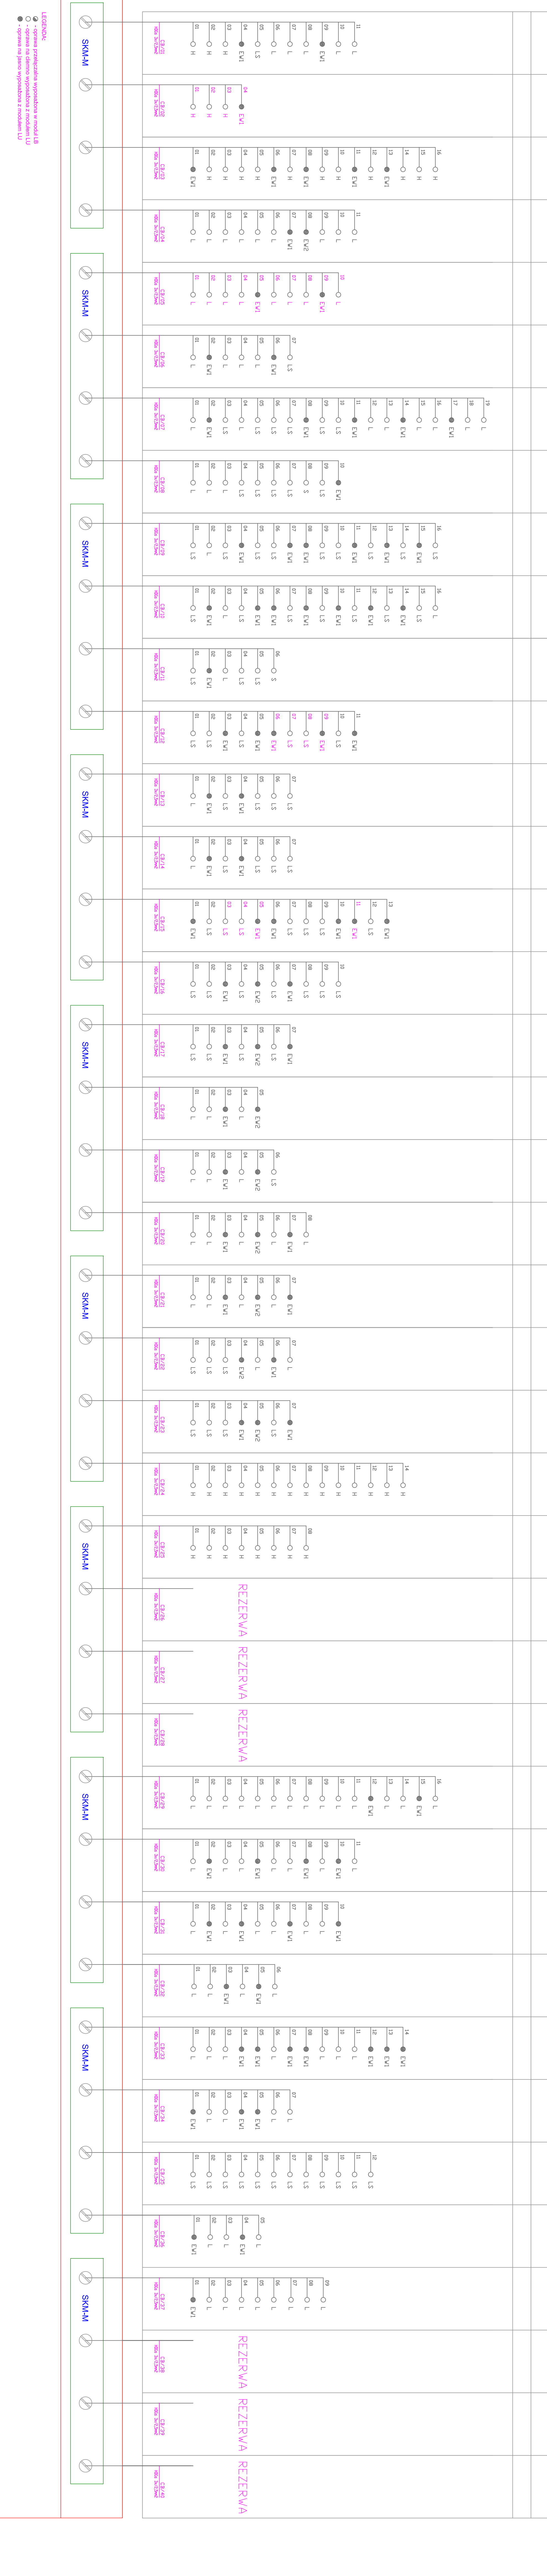


SYSTEM CENTRALNEJ BATERII CB2

11¹ - I ETAP INWESTYCJI
11² - II ETAP INWESTYCJI

WYKAZ STAF	CB2/10B/2
WYKAZ STAF CB (okres)	90000000
WYKAZ STAJDŃ BATERII (okres)	50000000

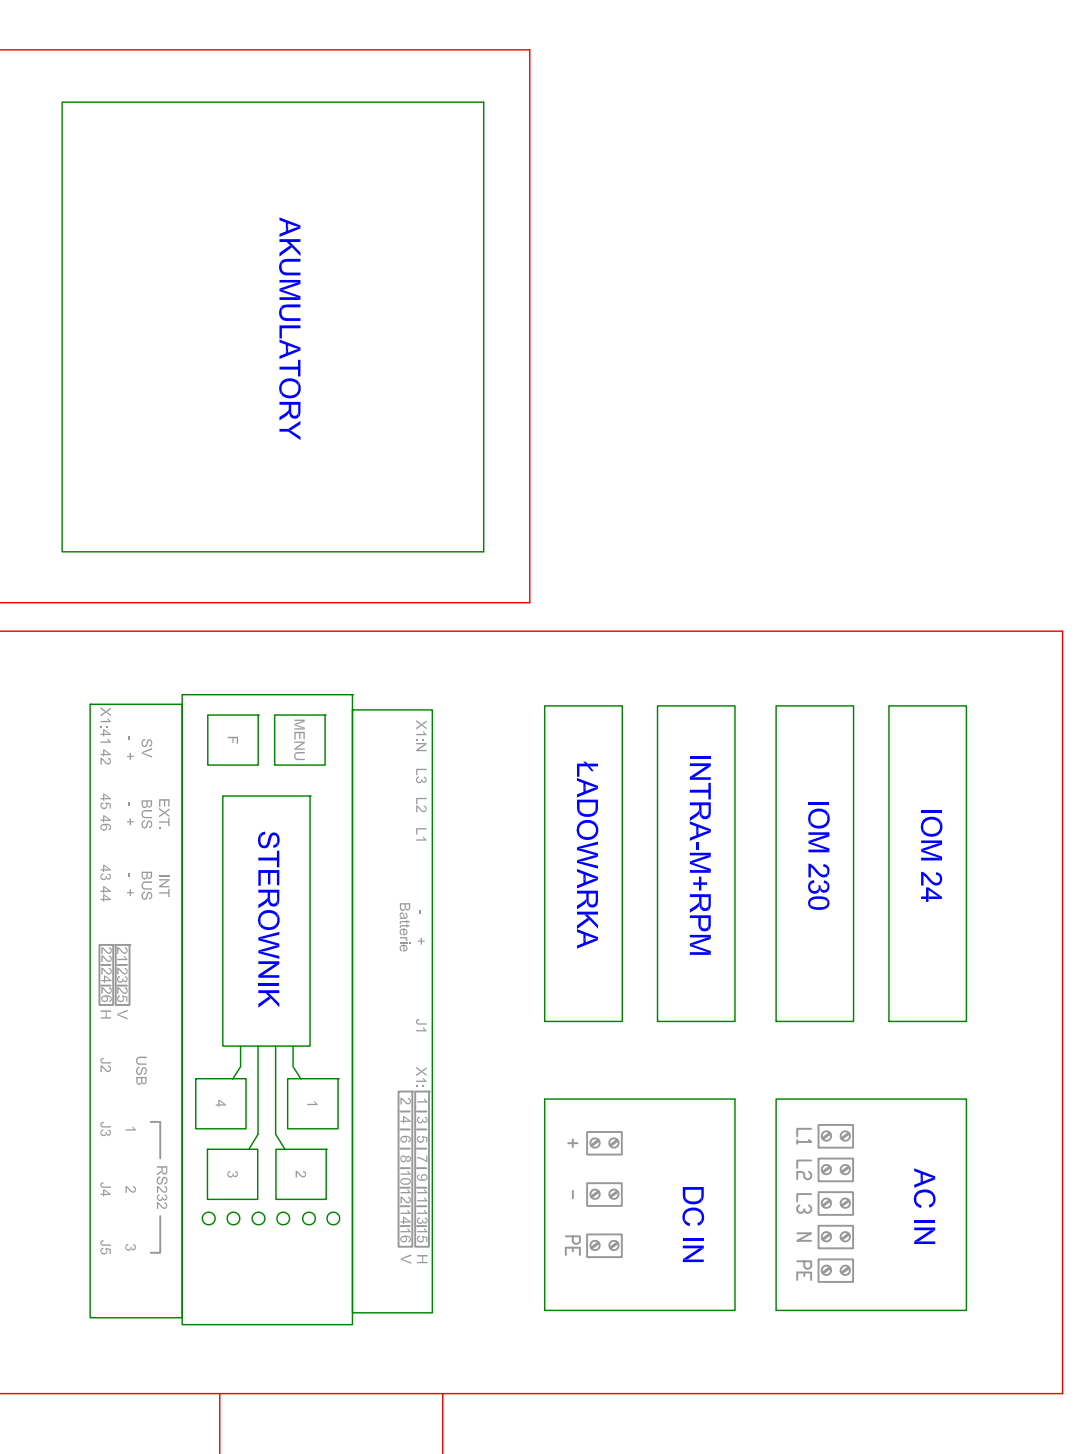

Objekt:	TEATR im. SŁOWACKIEGO	Projektant:	Nr rys.:
Adres:	KRAKÓW ul. ŚW. DUCHA		9
Inwestor:	PROJEKT BUDOWLANY ZAMIENNY	Sprawdzający:	Skala:
Projekt:	INSTALACJA OŚWIETLENIA AWARYJNEGO		Data:
Rysunek:	schemat CB2		SIERPIEŃ 2011